PTIS ENGINEERING SDN. BHD.
[4 8 3 0 4 4 - K]

Ruj. Kami : PJ12/UiTM/L/34-10

Tarikh : 17hb Mei 2010

Timbalan Pengarah Pembangunan
Pejabat Pembangunan
Universiti Teknologi Mara,
40450 Shah Alam ,
Selangor Darul Ehsan.

(U/P : Tn Hj. Junaidi Muslim)

Tuan,

PER : CADANGAN KERJA-KERJA MENAIKTARAF KABEL 11KV SEDIAADA DAN JUGA SAMBUNGAN BEKALAN KE PUSAT KONVENSYEN DAN KEBUDAYAAN UNTUK UNIVERSITI TEKNOLOGI MARA (UiTM)

- Permohonan untuk mengunakan Pintu 4 bagi laluan untuk memasukan 11kV Kabel pada 25hb Mei 2010 .

Dengan segala hormatnya, kami merujuk kepada perkara diatas.

Sukacita kami ingin memaklumkan kepada pihak tuan , di sini kami memohon kebenaran dari pihak UiTM untuk mengunakan pintu no 4 bagi memasukan 11kV Kabel di kawasan yang di cadangankan sebelum ini pada 25hb Mei 2010 jam 10.00 pagi .Oleh yang demikian di harap pihak tuan dapatlah memajukan surat ini kepada pihak pengawal untuk kelulusan dari pihak tuan.

Maklumbalas dari pihak tuan amatlah dihargai.

Sekian, terima kasih.

Yang benar,
PTIS ENGINEERING SDN BHD.

ABDUL KADIR BIDIN
Pengarah Projek

sk

1. Perunding Juruwas Sdn. Bhd.
   No.22A, 1st Floor, Jalan SS 6/8
   Kelana Jaya.
   47301 Petaling Jaya
   Selangor Darul Ehsan.

   (U/P: Ir Ahmad Zainal Abdul Rani / En. Razali Ramli)

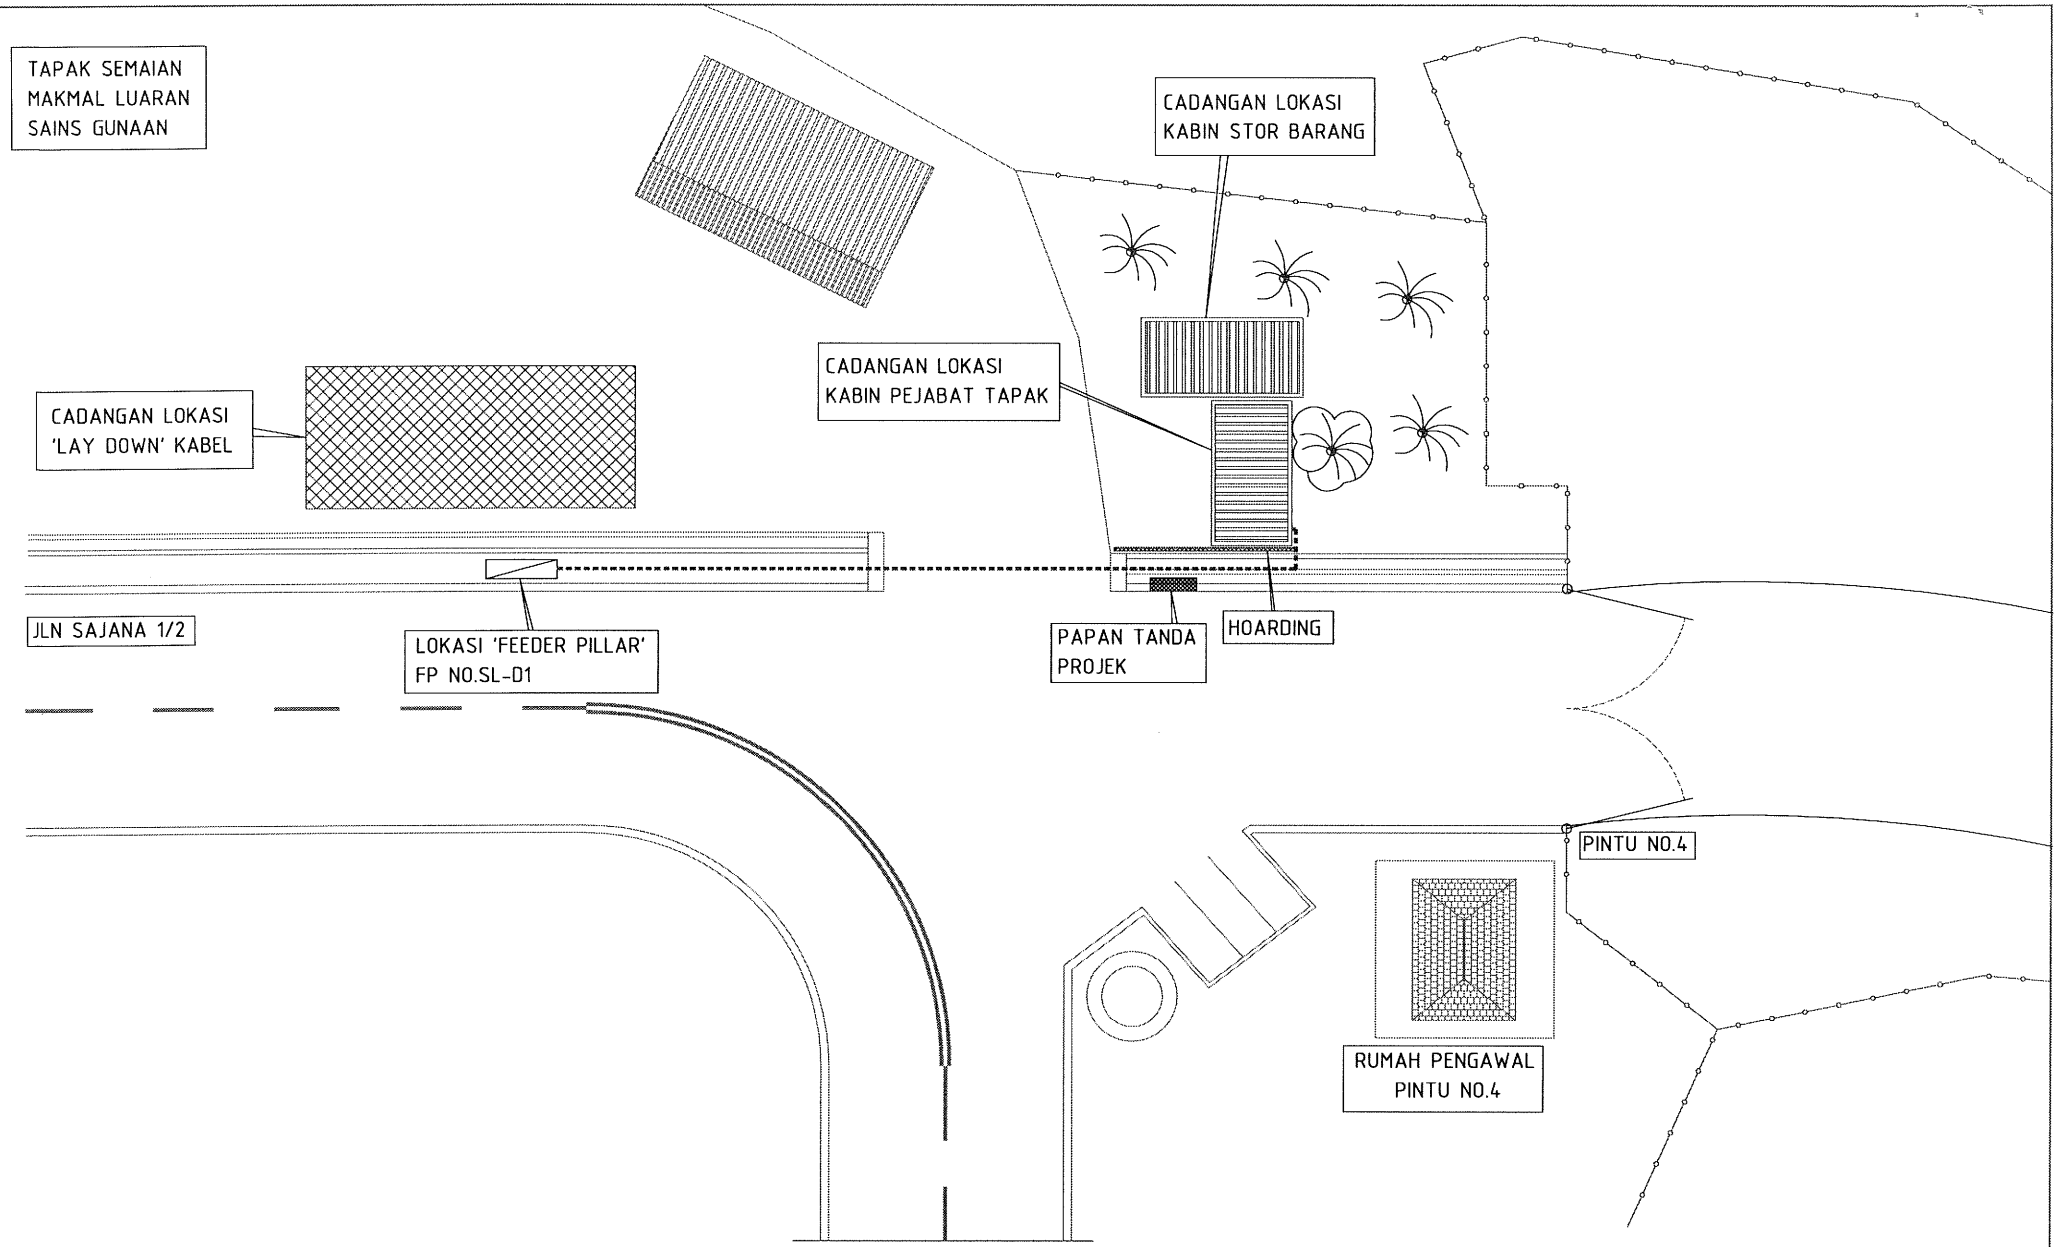

PEMILIK:

UiTM
UNIVERSITI TEKNOLOGI MARA,
40450 SHAH ALAM,
SELANGOR DARUL EHSAN.

PERUNDING:

PERUNDING JURUWAS SDN BHD
NO.22A, 1st FLOOR , JALAN SS 6/8,
KELANA JAYA,
47301 PETALING JAYA,
SELANGOR DARUL EHSAN.

KONTRAKTOR ELEKTRIK:

PTIS ENGINEERING SDN. BHD.
NO. 3A, JALAN Kelumpang Satu 27/41A,
Taman Bunga Negara, Seksyen 27,
40400 Shah Alam, Selangor Darul Ehsan
Tel : 603-5192011, 5191 9970
Fax : 603-5192 2105

PROJEK:
CADANGAN KERJA KERJA MENAIK TARAF KABEL 11KV PENCAWANG SEDIA ADA DAN JUGA SAMBUNGAN BEKALAN KE PUSAT KONVENSYEN DAN KEBUDAYAAN UNTUK UNIVERSITI TEKNOLOGI MARA (UiTM) MALAYSIA SHAH ALAM, SELANGOR DARUL EHSAN

TITLE:
CADANGAN LOKASI KEDUDUKAN KABIN PEJABAT TAPAK , STOR DAN 'LAY DOWN AREA'

DRAWN	JACK	DATE	13.04.2010
CHECKED	NADZIRUDDIN	APPROVED	
SCALE	NTS	DRG. NO.	UITM-PTIS-J12-E-20rev1